


Погоджено

Інв. № ор. Підпис і дата Зам. інв. №

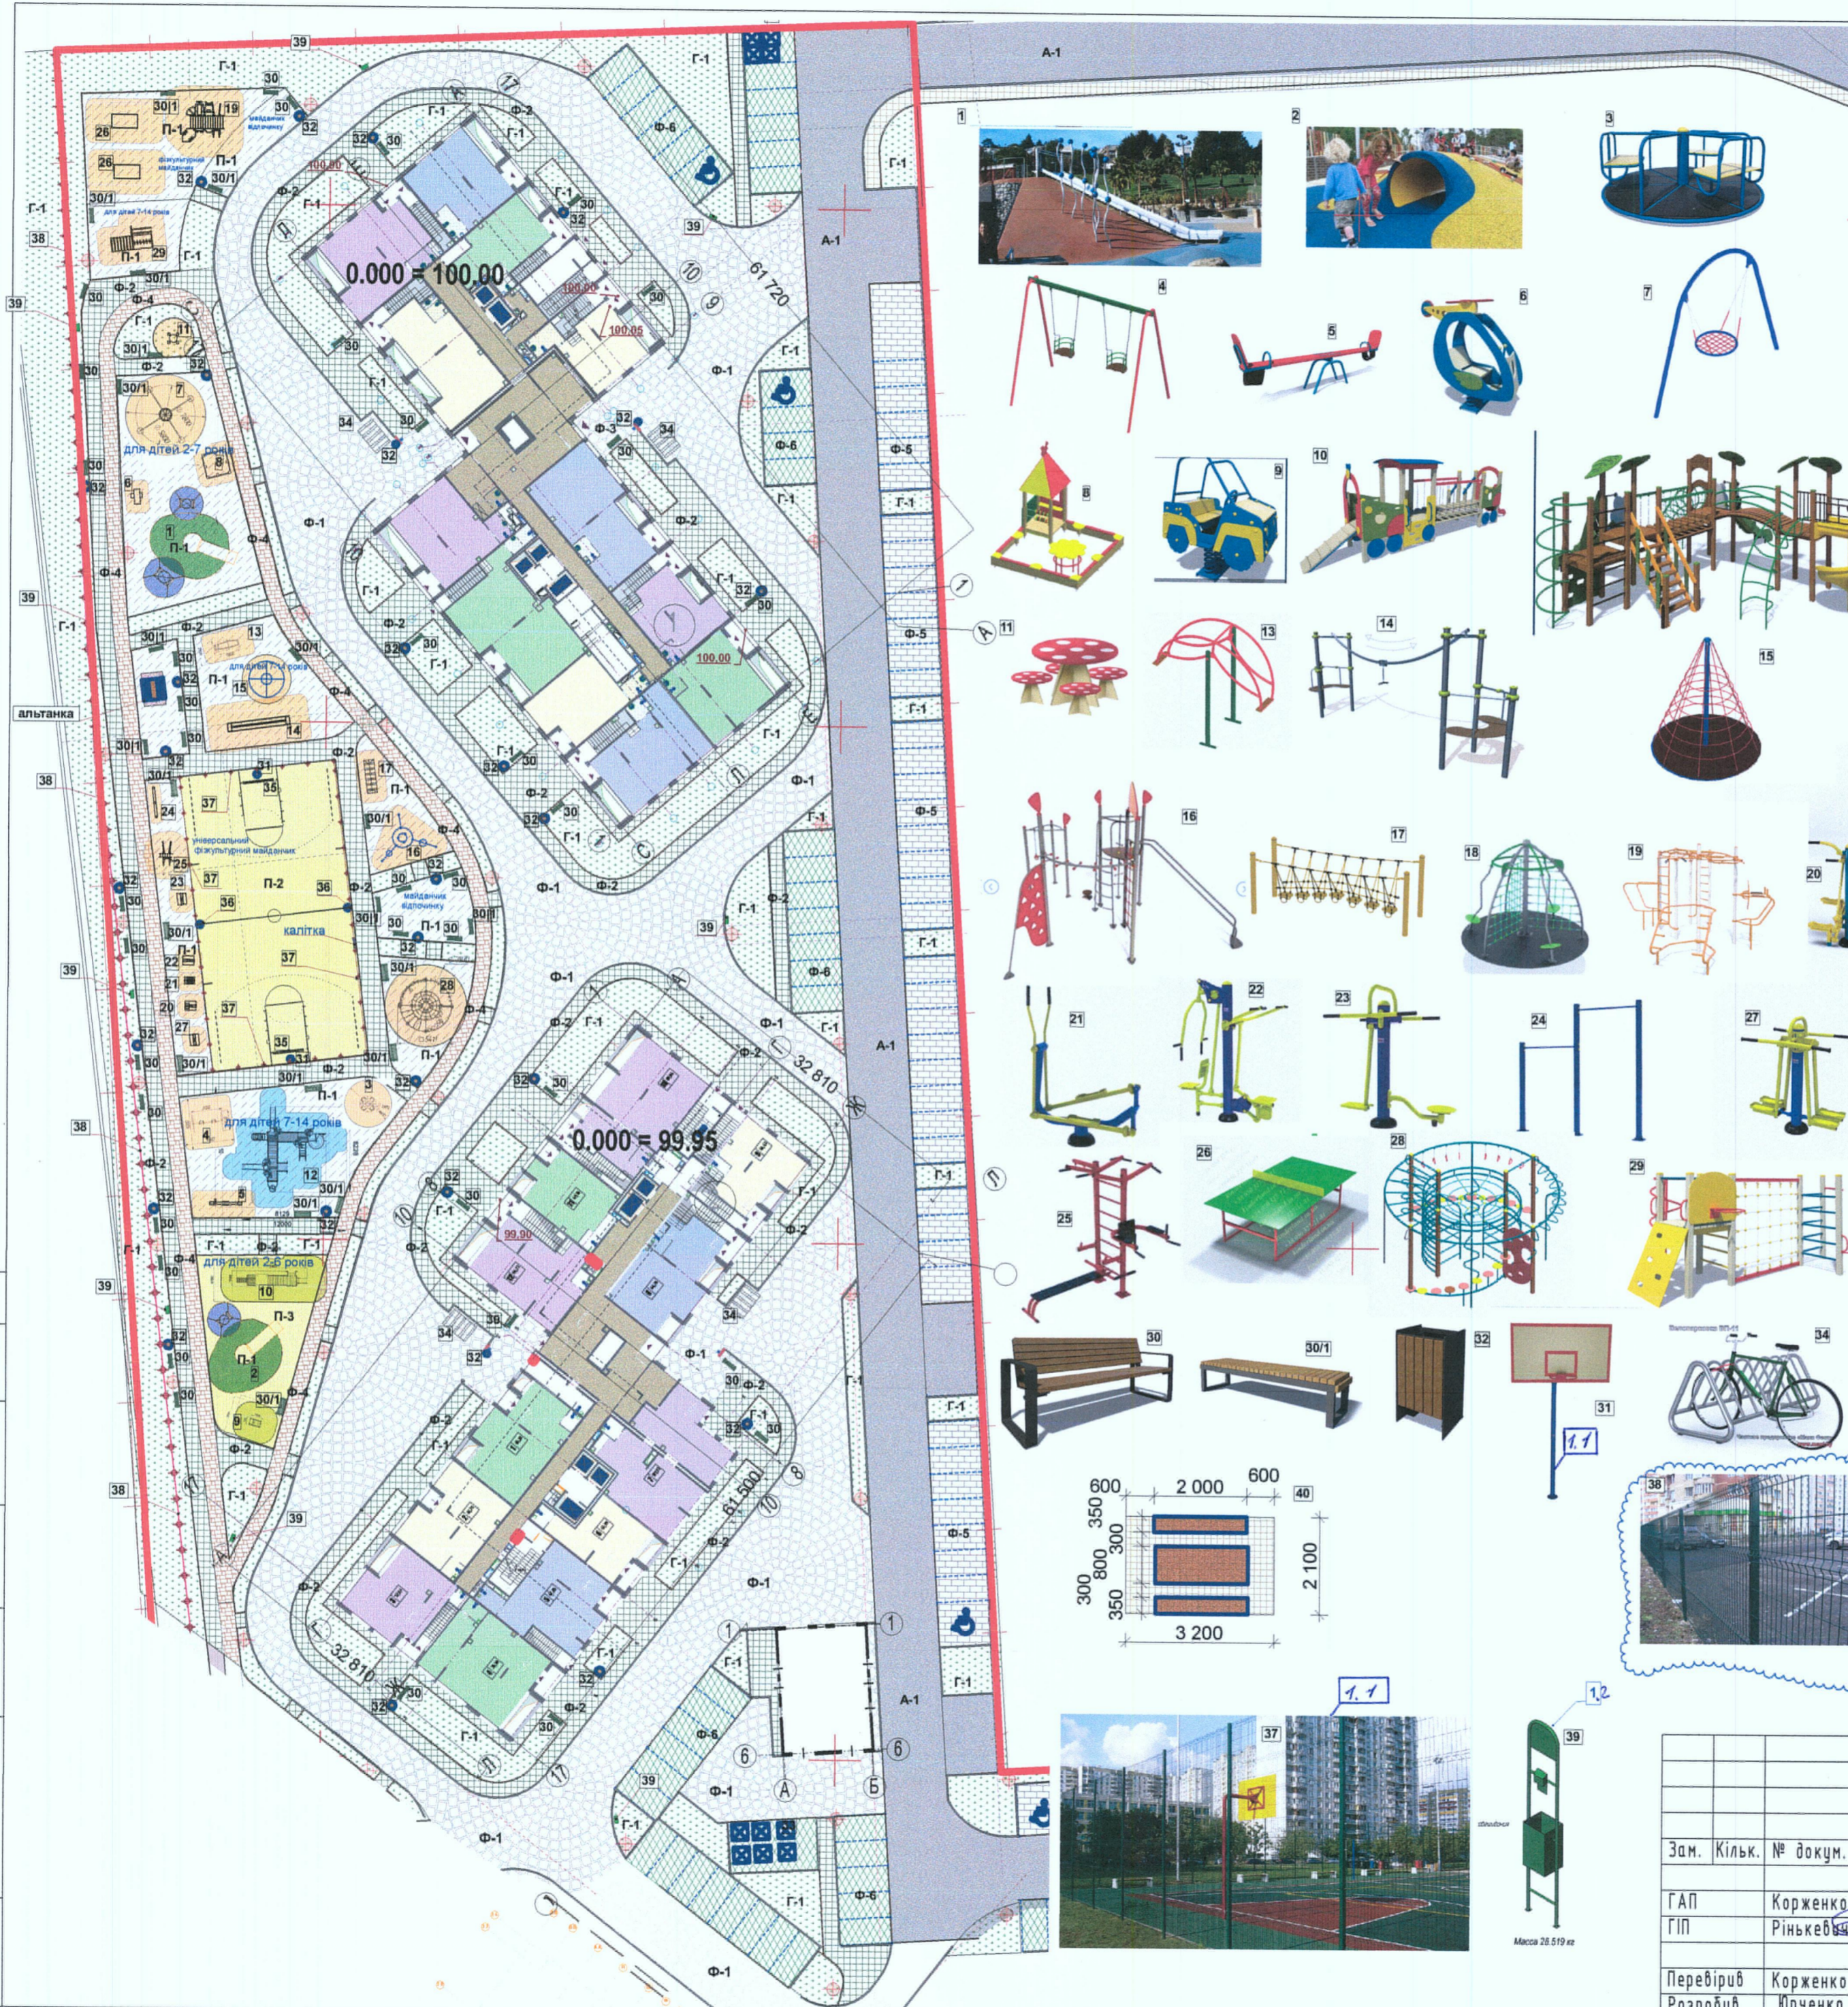

ВІДОМІСТЬ ОБЛАДНАННЯ МАЙДАНЧИКІВ ТА МАФ

Поз.	Найменування	К-сть	Код	Примітки
1	Ігровий холм з гіркою	1		Див. окремі проекти
2	Ігровий комплекс з тунелями	1		
3	Каруселі	1		
4	Гойдалка подвійна на ланцюгу	1		
5	Качалка-балансир великий	1		Виробник "Interatketika"
6	Гойдалка на пружині	1		
7	Гойдалка "Гніздо"	1		Виробник "Гойда-да"
8	Пісочниця з будиночком та столиком	1		
9	Гойдалка на пружині "машина"	1		
10	Паровозик з гіркою та вагонеткою	1		
11	Столик зі стільчиками	1		
12	Спортивно-ігровий комплекс	1		Виробник "Interatketika"
13	Балансир великий	1		
14	Гімнастичний комплекс "Тарзанка"	1	026	
15	Гімнастично-ігровий комплекс	1	ІКОЗ	Виробник "Бімбока"
16	Гімнастичний комплекс	1		
17	Місток	1		
18	Карусель з сітками	1		
19	Мультифітнесстанція	1		
20	Стеллер	1	SL-136	
21	Орбітрек	1	SL-116	
22	Жим від грудей-верхня тяга	1	SL-101.1	
23	Вулчичий тренажер "Твістер"	2	SL 104.1	
24	Турнік подвійний металевий	1	S 710.1	
25	Атлетичний комплекс	1	УТ101	Виробник "Interatketika"
26	Тенісний стіл	2		
27	Тренажер для м'язів стегна	1	SL-142	
28	Гімнастичний комплекс	1	003М	
29	Гімнастичний комплекс	1	S 760	
30	Лавка паркова	37	LP 063	
30/1	Лавка паркова	21	LP 016.1	
31	Стенд баскетбольний шкільний	2		
32	Урна	24	LP 205	
33	Контейнер для сміття	10		
34	Велопарковка	4		
35	Ворота тренувальні "Юніор"	2		11
36	Стійки універсальні (баскетбол, теніс, бадмінтон)	2		
37	Огородження спортивного майданчика		L=88м	
38	Огородження території I, II черги		L=152,5м	
39	Урна для вигулу собак	8		12
40	Альтанка столом та лавками	1		Див. окремі креслення

- Колір обладнання погодити додатково з керівником проекту та ГАП.
- Зміну переліку обладнання необхідно погодити в проектній організації.
- Фірма-виробник несе відповідальність за якість обладнання та дотримання нормативних вимог при його встановленні, безпечність і надійність експлуатації.
- Накриття сміттєвих майданчиків буде видано додатково.
- Ліхтарі зовнішнього освітлення - див. проект зовнішнього освітлення
- Огородження спортивного майданчика Н=4000мм довжиною L=88 м. Панелі огороження з оцинкованого дроту висотою 4000мм, довжиною 2500мм.
- Огородження території 1,2 черги будівництва Н=1500мм довжиною L=152,5м. Панелі огороження з оцинкованого дроту висотою 1500мм, довжиною 2500мм.
- Розміри каліток та місця встановлення стійок огороження уточнити по місцю.

[Signature]
03.07.18

ВР 1618-1;2-ГП

Будівництво житлового комплексу з об'єктами соціально-побутового призначення в 11 мікрорайоні житлового масиву "Позняки" (Дніпровська набережна, 18), у Дарницькому районі м.Києва			
Зам. Кільк. № докум.	Підпис	Дата	Аркуші
ГАП Корженко	<i>[Signature]</i>		Р Аркуш Аркушів
ГП Ринькевич	<i>[Signature]</i>		Р 6/1
Перевірив Корженко	<i>[Signature]</i>		ТОВ "БЮРО ПРОЕКТІВ"
Розробив Юрченко	<i>[Signature]</i>		

03.07