



МАРК.	РОЗМІР (b x h)	Кількість на поверхні:																								ВСЬОГО	
		2-пов.	3-пов.	4-пов.	5-пов.	6-пов.	7-пов.	8-пов.	9-пов.	10-пов.	11-пов.	12-пов.	13-пов.	14-пов.	15-пов.	16-пов.	17-пов.	18-пов.	19-пов.	20-пов.	21-пов.	22-пов.	23-пов.	24-пов.	25-пов.		
		+3,820	+6,820	+9,820	+12,820	+15,820	+15,820	
B-1	5 800 x 2 680	2	2	2	2	2	2	2	2	2	2	2	2	2	2	2	2	2	2	2	2	2	2	2	2	2	48
B-2	4 690 x 2 680	2	2	2	2	2	2	2	2	2	2	2	2	2	2	2	2	2	2	2	2	2	2	2	2	2	48
B-3	3 730 x 2 680	2	2	2	2	2	2	2	2	2	2	2	2	2	2	2	2	2	2	2	2	2	2	2	2	2	48
B-4	4 750 x 2 680	2	2	2	2	2	2	2	2	2	2	2	2	2	2	2	2	2	2	2	2	2	2	2	2	2	48
B-5	2 725 x 2 680	2	2	2	2	2	2	2	2	2	2	2	2	2	2	2	2	2	2	2	2	2	2	2	2	2	48
B-5*	2 725 x 2 680	2	2	2	2	2	2	2	2	2	2	2	2	2	2	2	2	2	2	2	2	2	2	2	2	2	48


План 2-25 поверхів

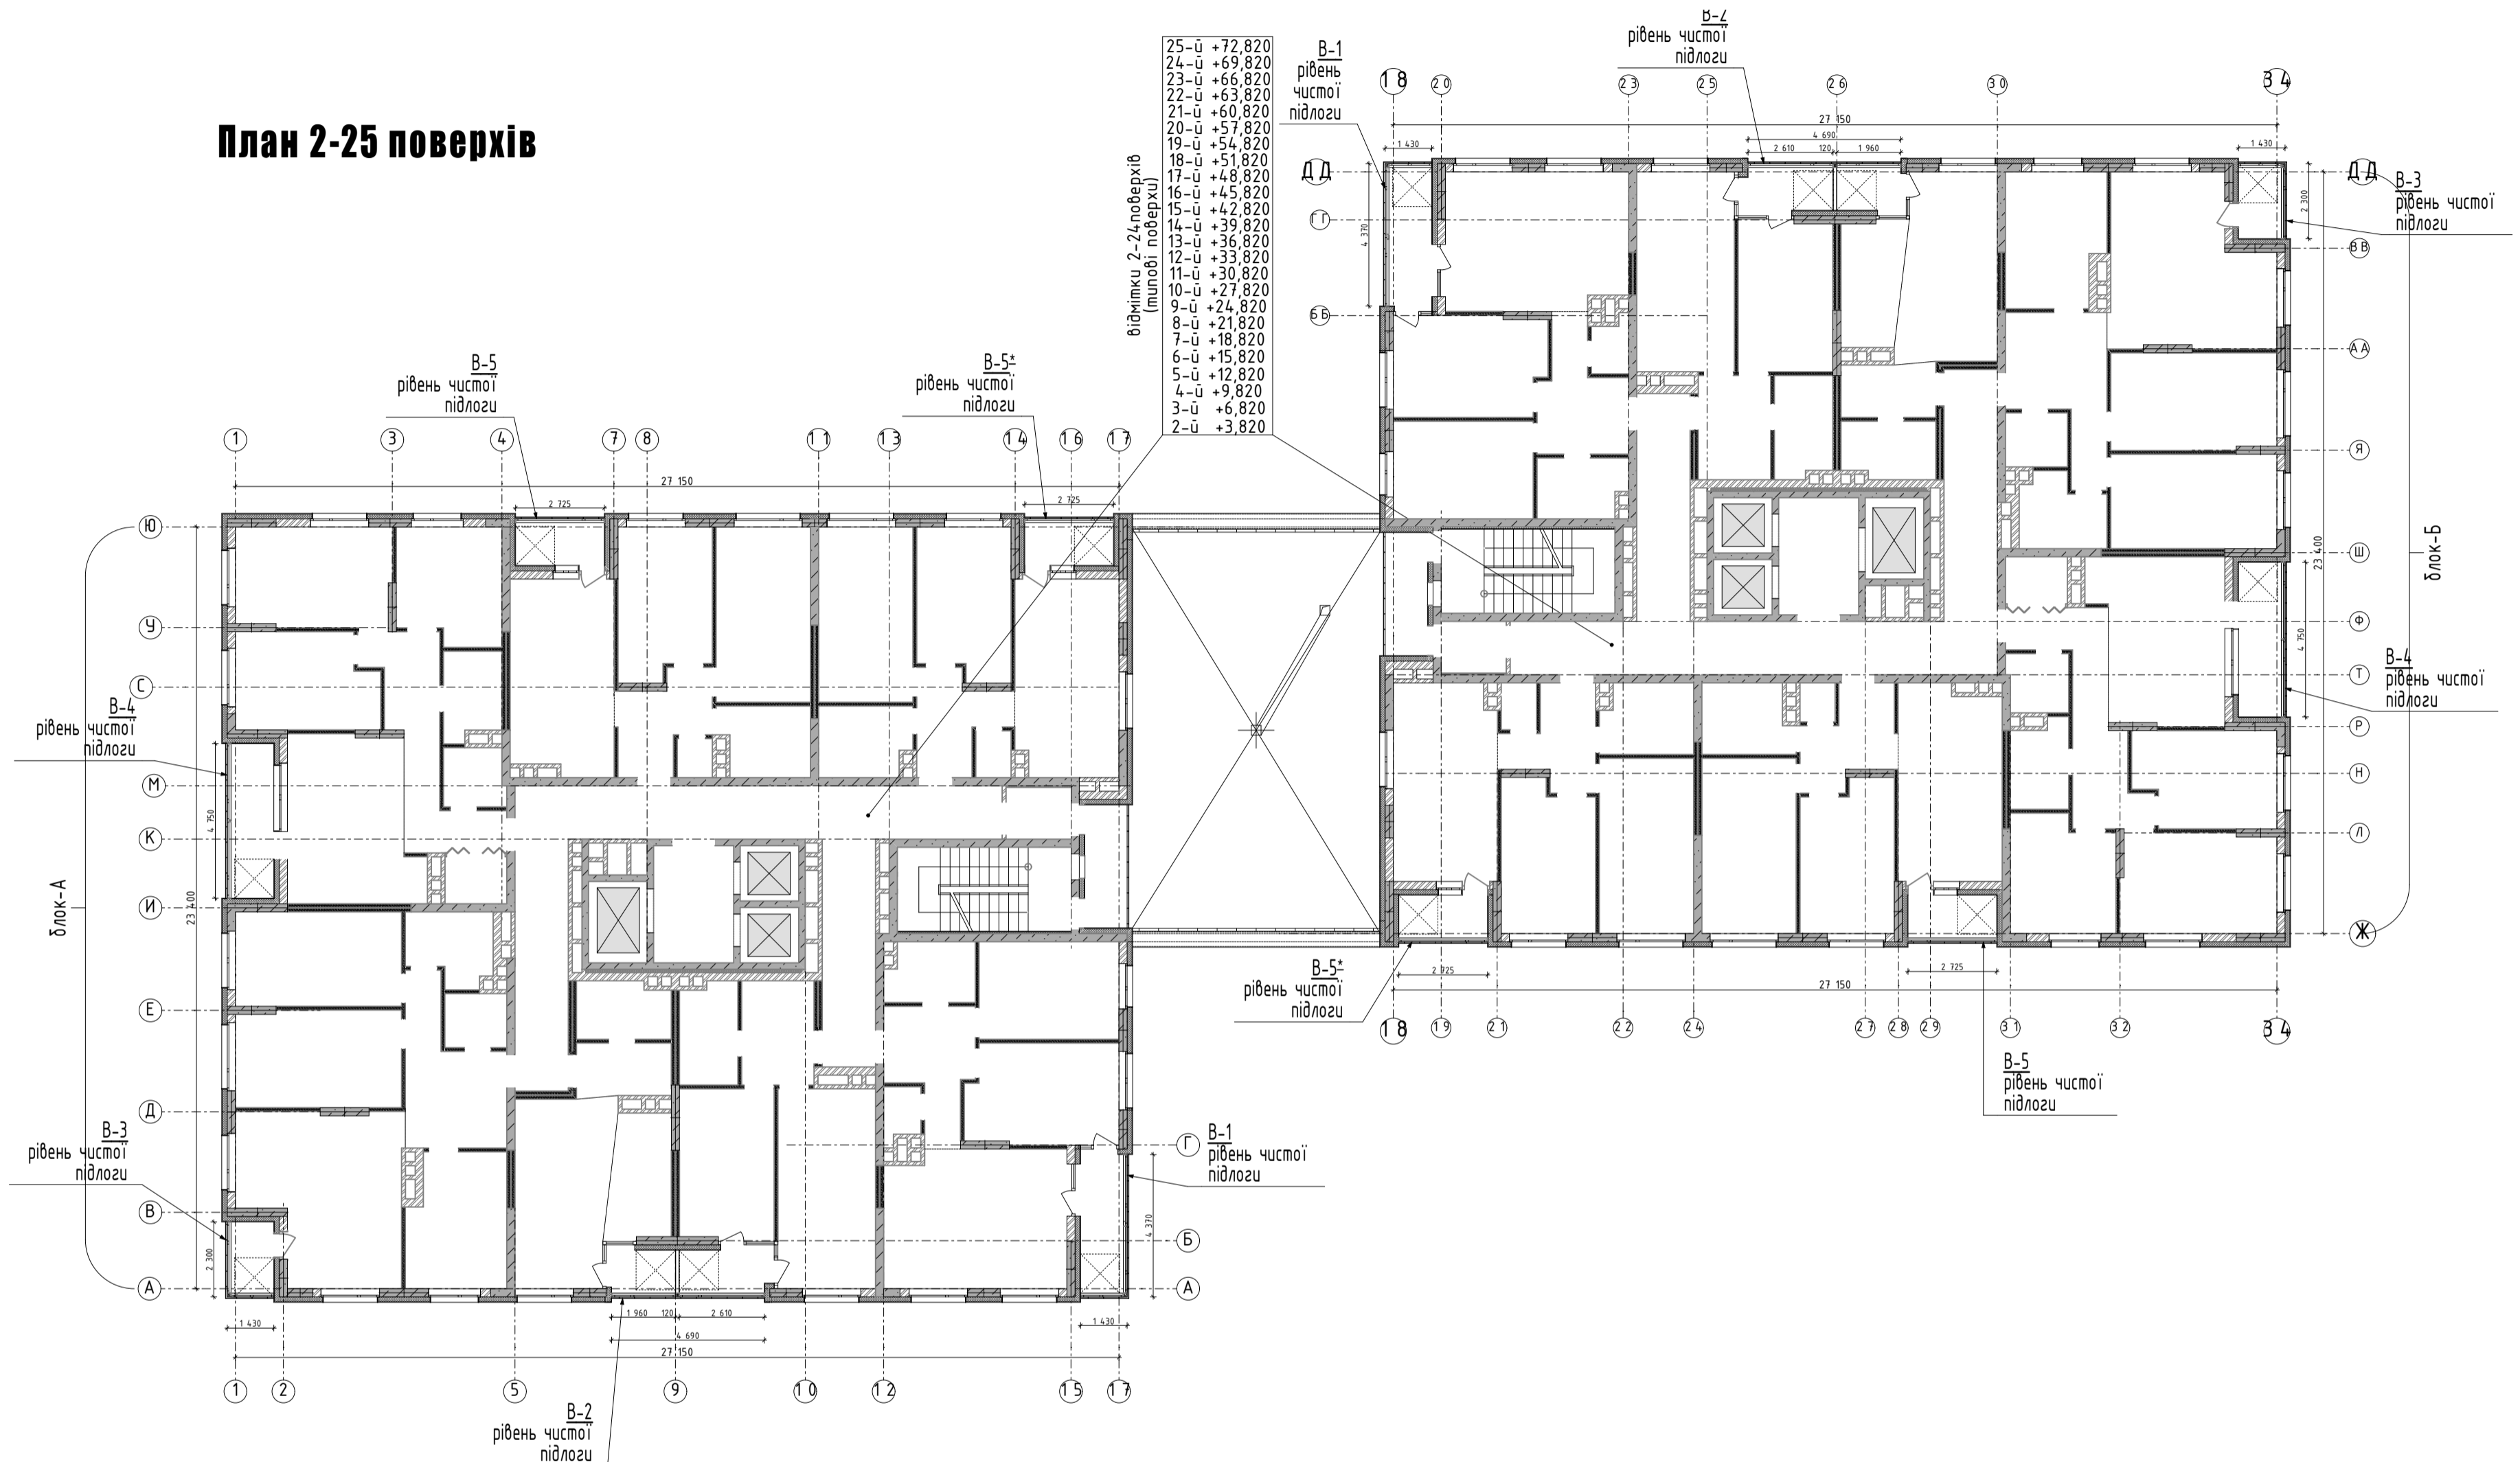

Марка, поз.	Розмір прорізу (hxb), мм	Схема вітражів	Примітка
B-1	5,800x2,680		Вітражі металопластикові. Згідно ДСТУ БВ.2.6-15-99, БВ.2.7-130:2007, ДБН.2.6-31:2006
B-2	4,690x2,680		
B-3	3,730x2,680		
B-4	4,750x2,680		
B-5	2,725x2,680		
B-5*	2,725x2,680		

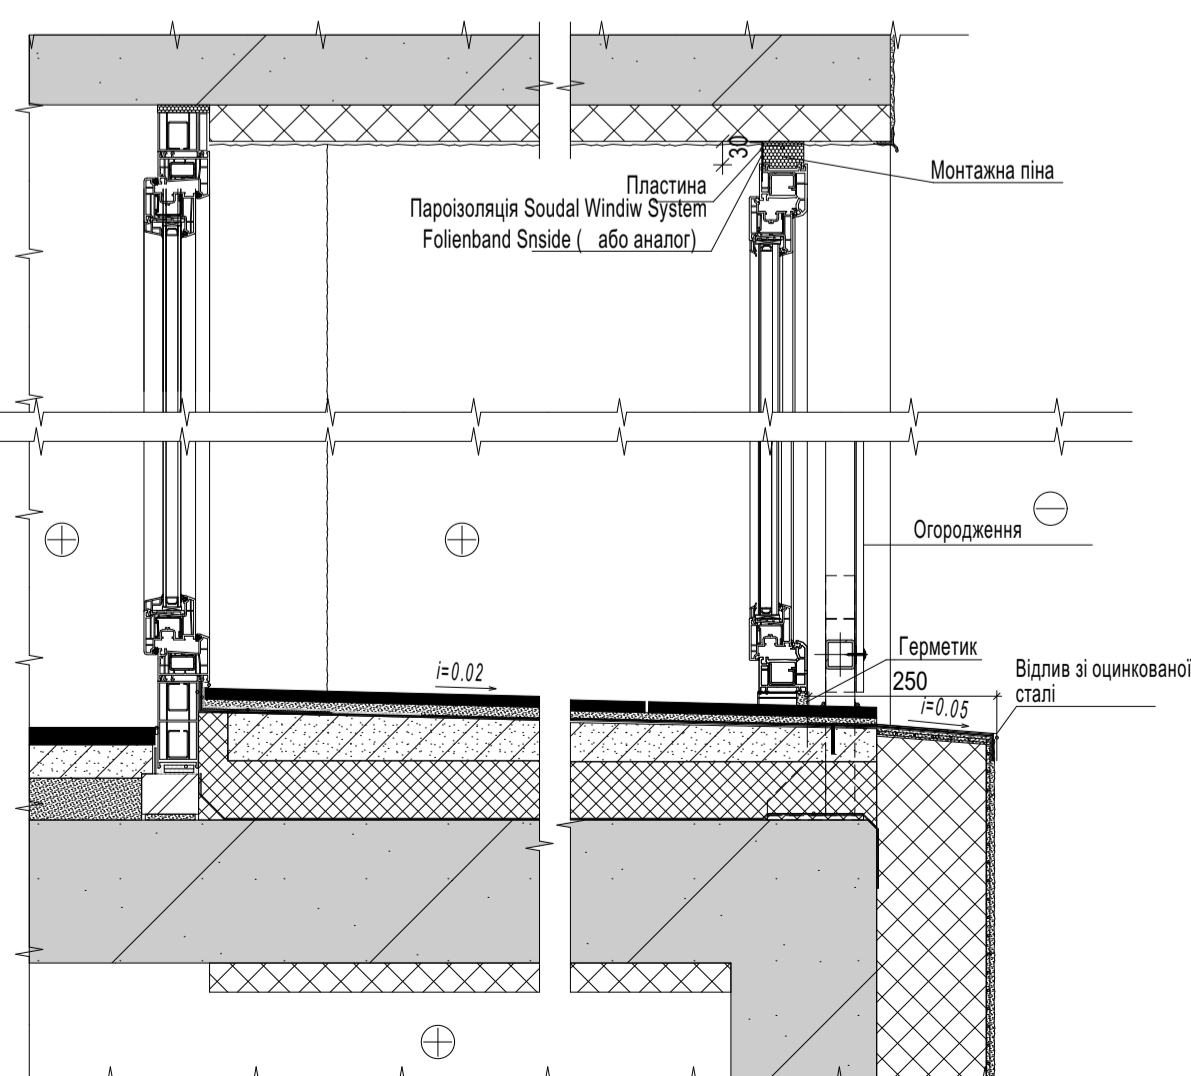

Розріз балкону улаштування скління на 2-му поверсі

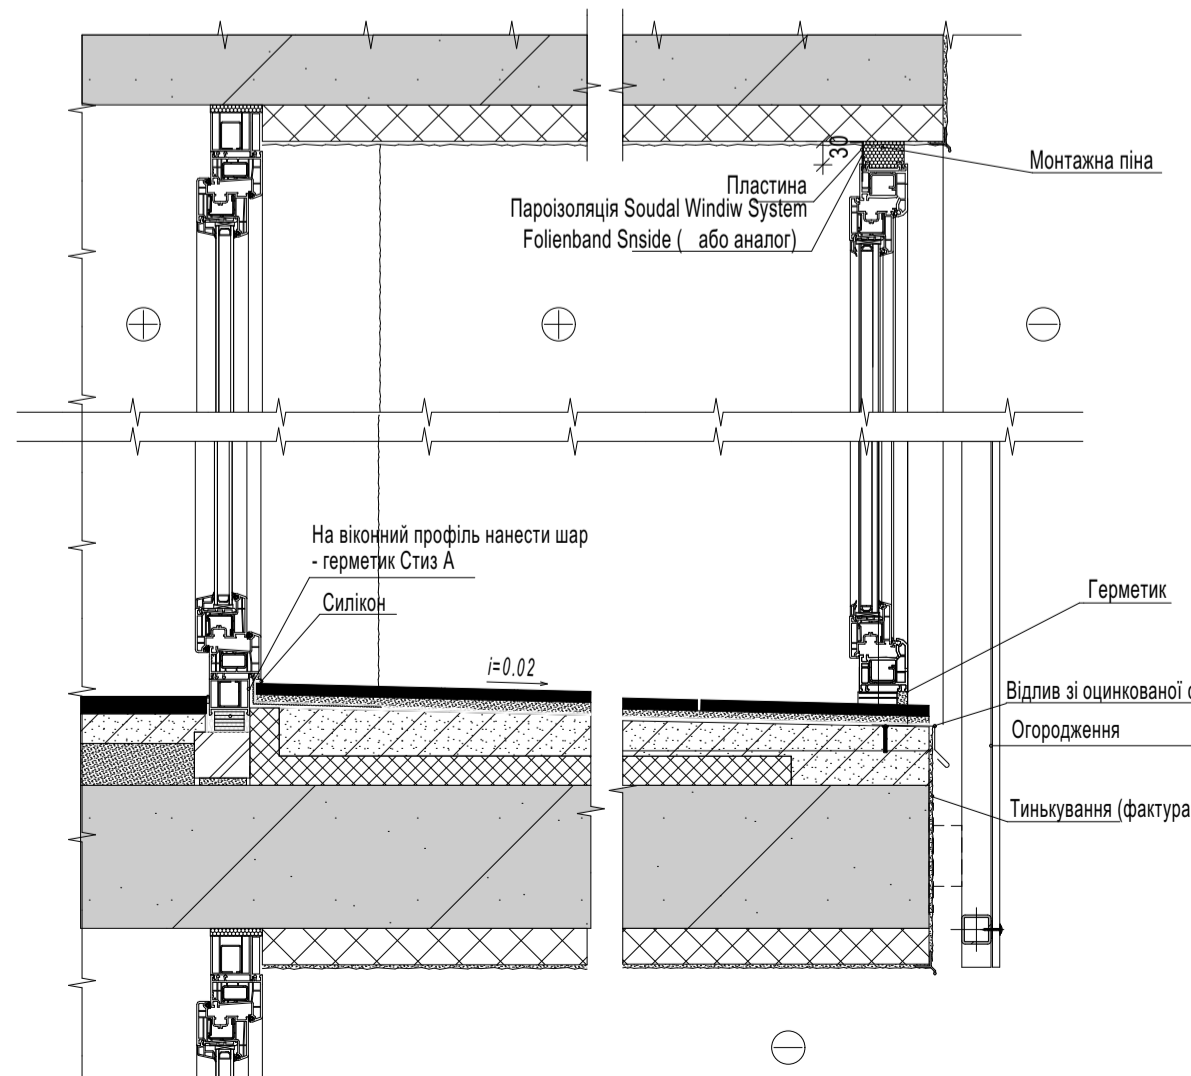

Розріз балкону улаштування скління на типовому поверсі

Колір віконного профілю з зовнішньої сторони IG Hausys Антрацид KDB74-34

Зам.	Кільк.	№ докум.	Підпис	Дата	Будівництво житлового комплексу з об'єктами соціально-побутового призначення з 11 мікрорайону житлового масиву "Позняки" (Дніпровська набережна, 18) у Дарницькому районі м. Києва	Стадія	Аркуш	Аркушів
ГАП						Житловий будинок №3 ТИП С		
ГІП						Приклад скління балконів житлових квартир		
Перевірів								
Розробив								